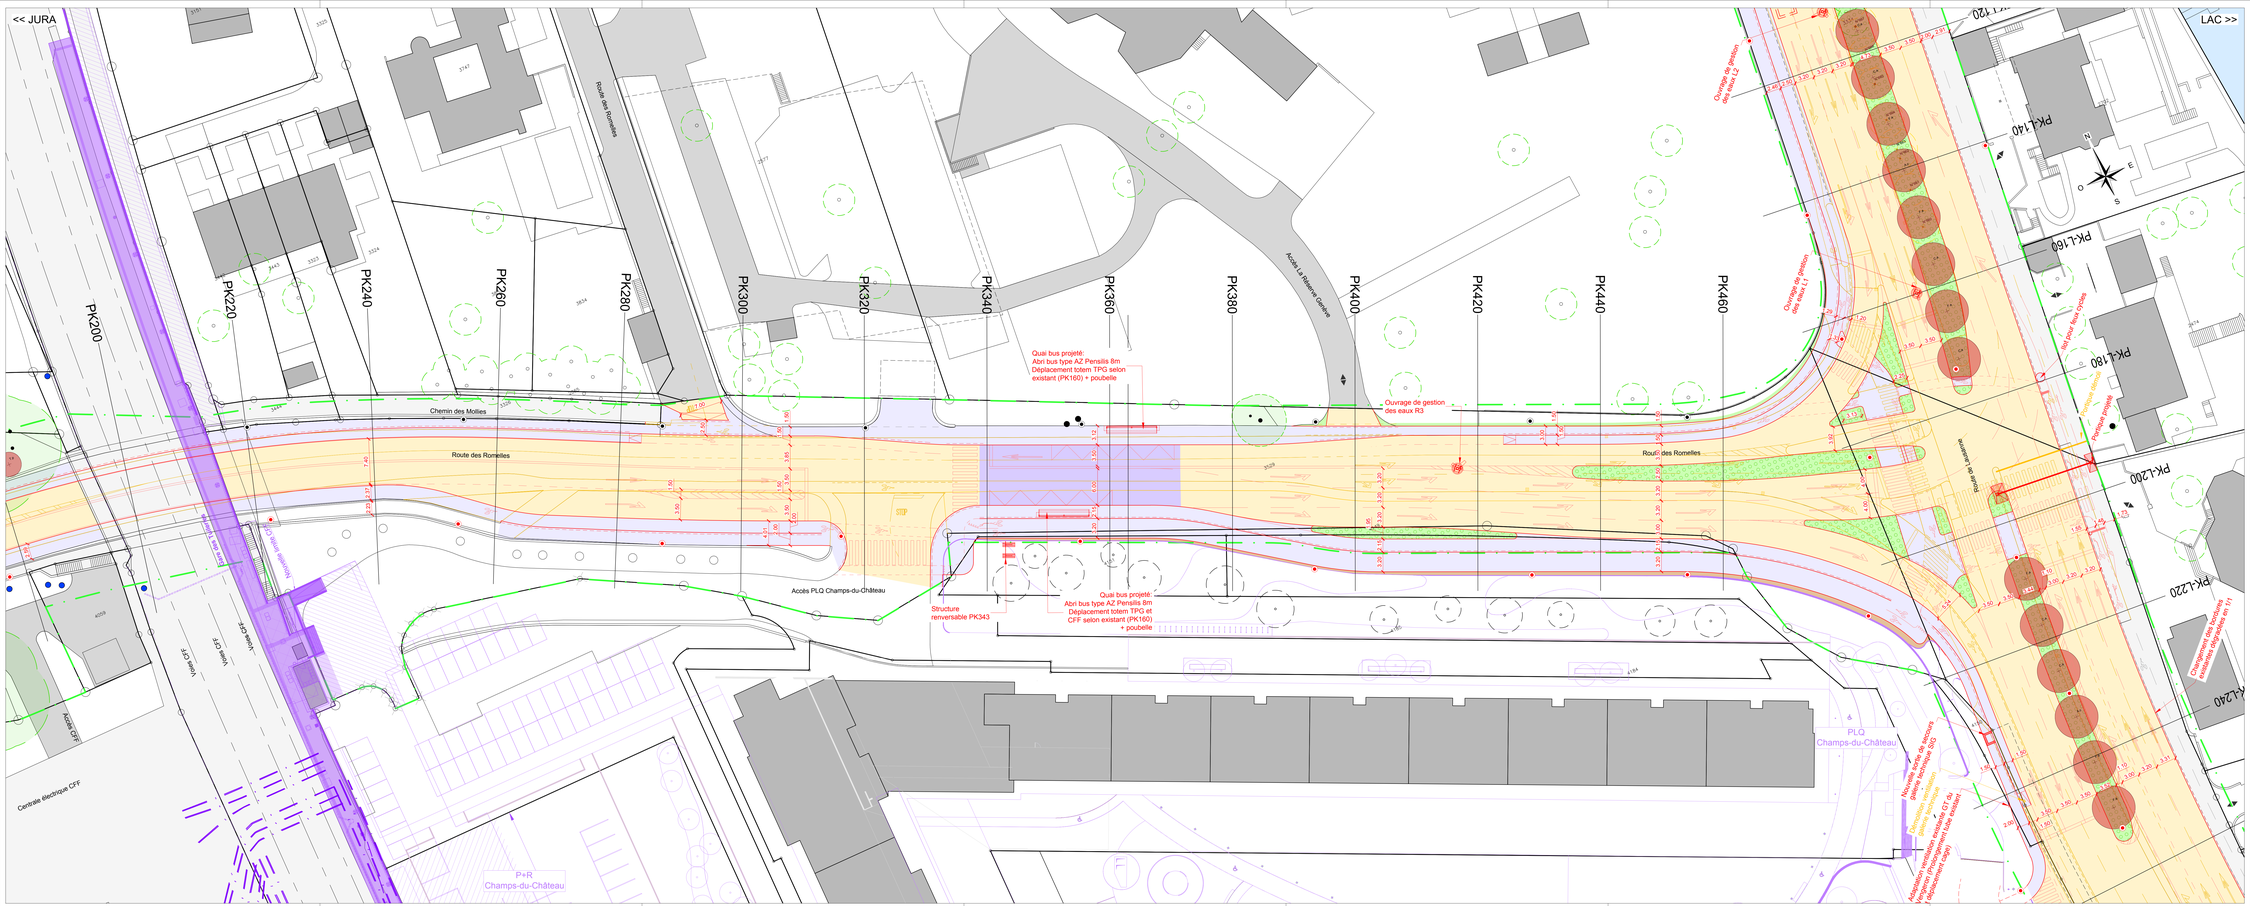
LAC >>
<< JURA
PK200
PK220
PK240
PK260
PK280
PK300
PK320
PK340
PK360
PK380
PK400
PK420
PK440
PK460
PK-L140
PK-L160
PK-L180
PK-L200
PK-L220
PK-L240
Route des Romelles
Chemin des Molliers
Accès PLQ Champs-du-Château
Quai bus projeté:
Abri bus type AZ Pensilis 8m
Déplacement totem TPG selon existant (PK160) + poubelle
Ouvrage de gestion des eaux R3
Structure renversable PK343
Quai bus projeté:
Abri bus type AZ Pensilis 8m
Déplacement totem TPG et CFF selon existant (PK160) + poubelle
Ouvrage de gestion des eaux L2
Ouvrage de gestion des eaux L3
Voie CFF
Accès CFF
Centrale électrique CFF
P+R
Champs-du-Château
PLQ
Champs-du-Château
Route de Lausanne
