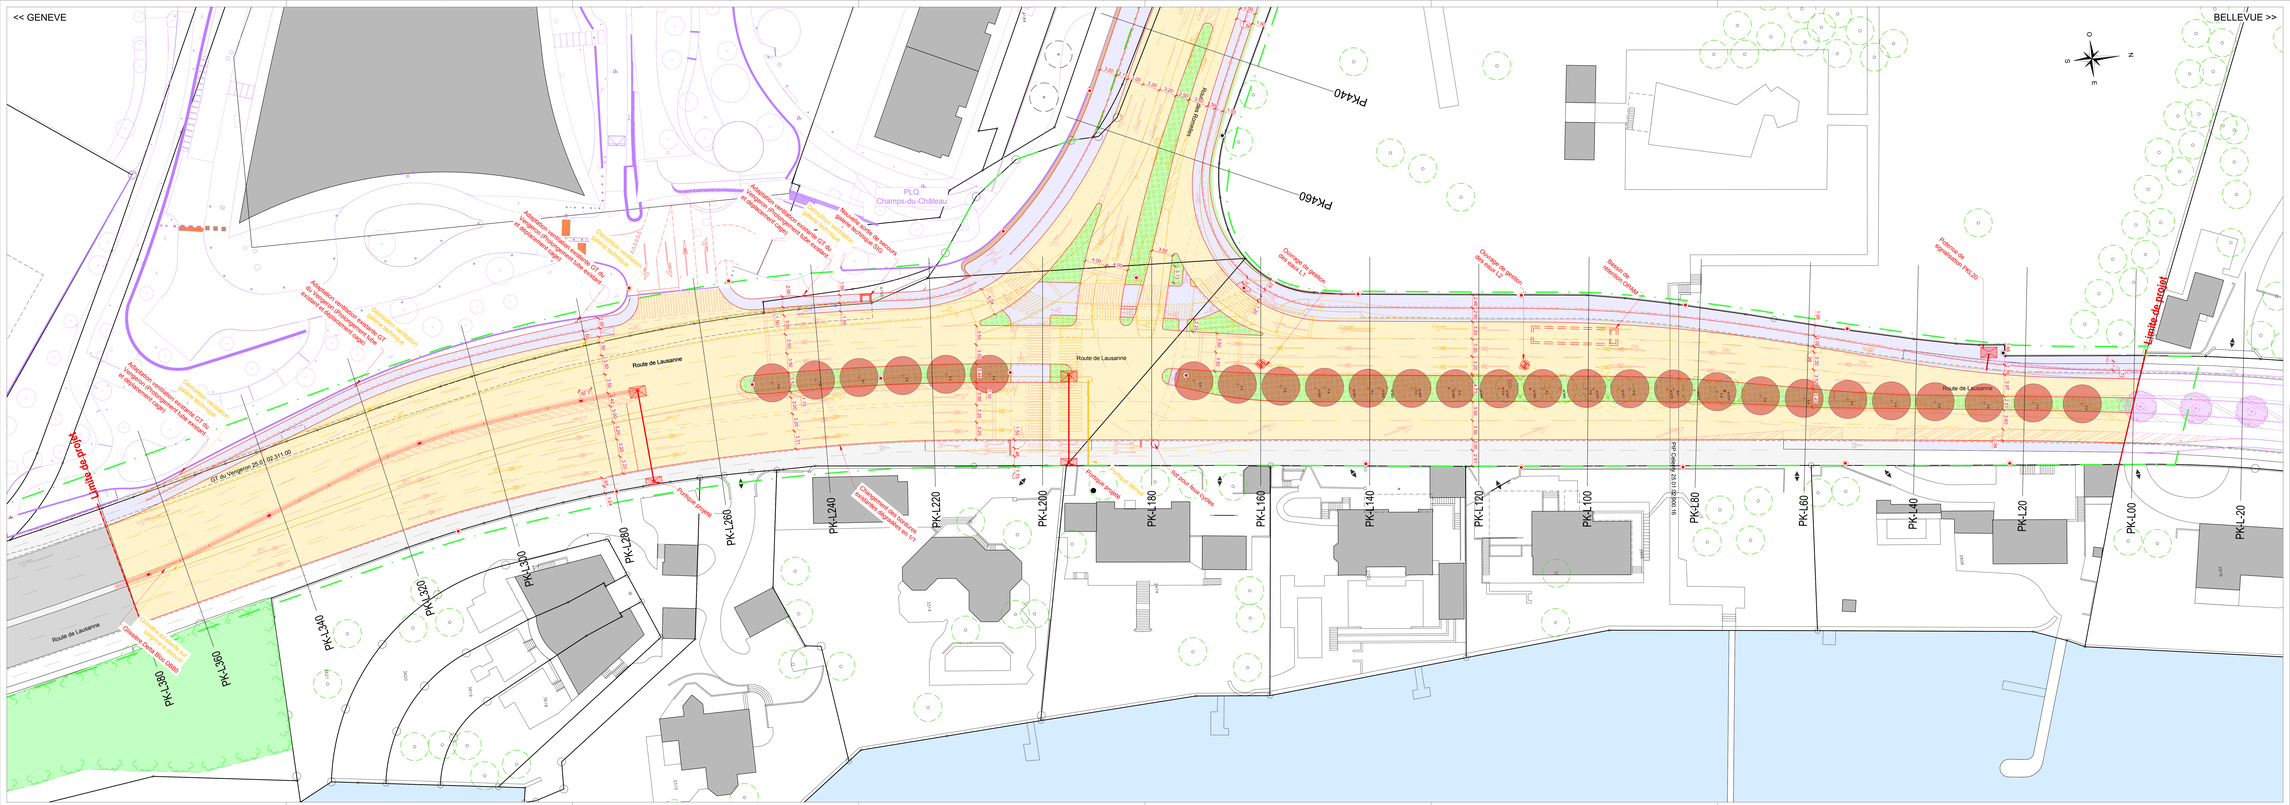
<< GENEVE
BELLEVUE >>
Route de Lausanne
PLQ Champs-du-Château
Route du Château
PK440
PK460
Limite de projet
Limite de projet
Ouvrage de gestion des eaux n°1
Ouvrage de gestion des eaux n°2
Bassin de rétention OFROU
Passerelle piétonne
Passerelle piétonne
Déflectomètre
Déflectomètre
Déflectomètre